


SEKTION A-A

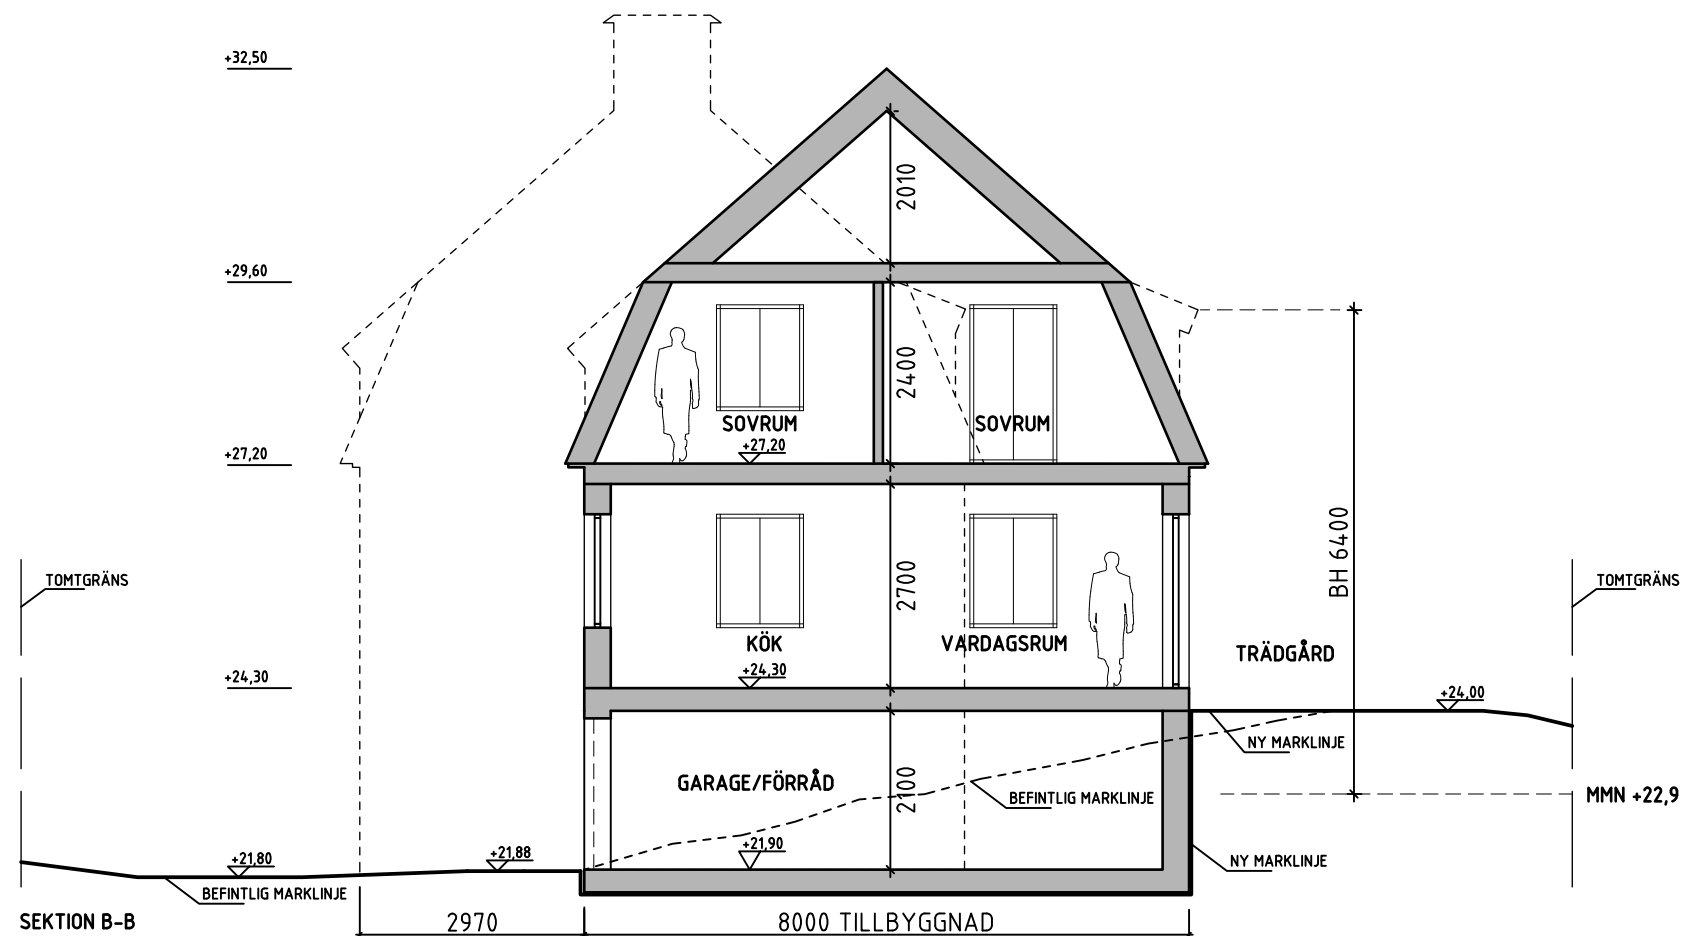

SEKTION B-B

FÖRKLARINGAR  
ALLA MÅTT I MILLIMETER

FÖRESKRIFTER  
-

HÄNVISNINGAR  
-

BET	ANT	ÄNDRINGEN AVSER	SIGN	DATUM
BYGGLOVSHANDLING				
A		ATELIER FILIP REM, KOBARNAS VÄG 11, 416 47 GÖTEBORG, TEL. +46709770507		
K				
E				
V				
L				
UPPDRAG NR		RITAD AV	HANDLÄGGARE	
008		F REM	F REM	
DATUM		ANSVARIG	F REM	
2020-09-14		F REM		
TILLBYGGNAD				
ÄLVSBERG 52:15, GÖTEBORGS KOMMUN				
SEKTIONER				
SKALA	NUMMER	I BET		
1:50	A-40-2-001			

