




PLAN 1 / KÄLLARPLAN

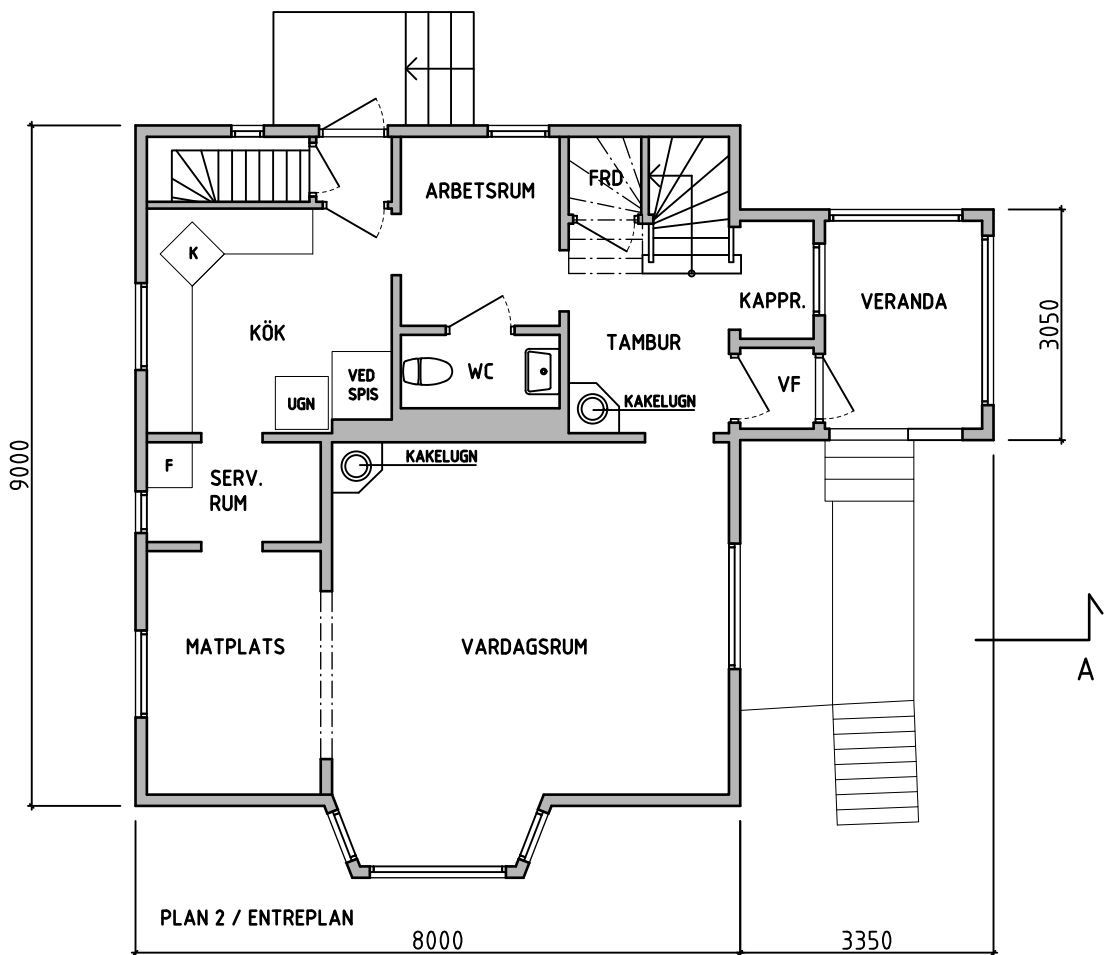

PLAN 2 / ENTREPLAN

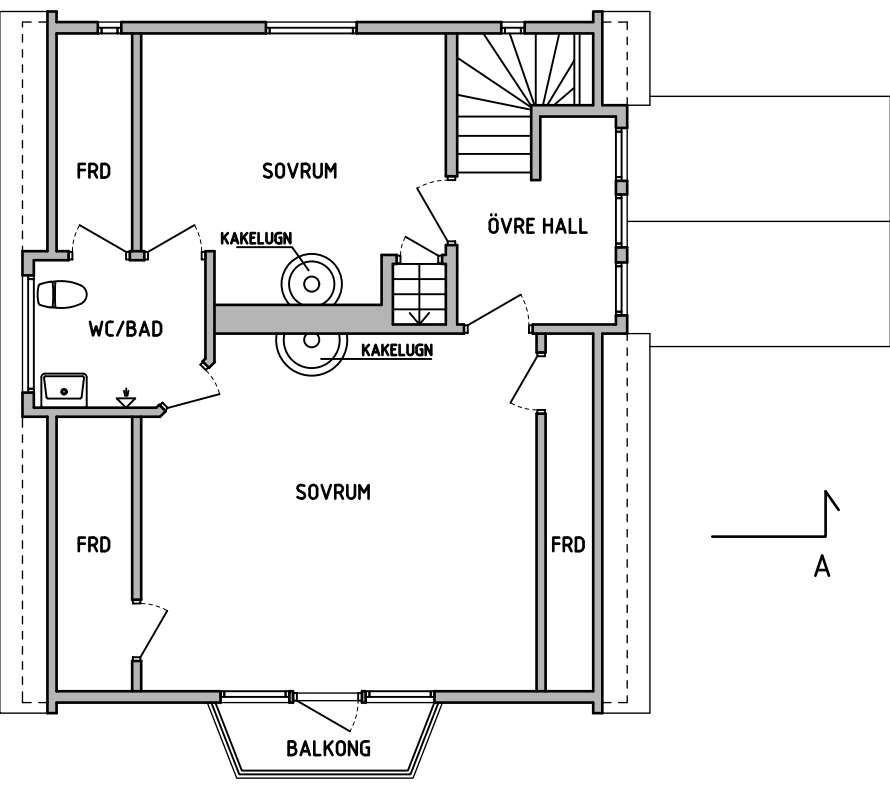

PLAN 3 / ÖVRE PLAN

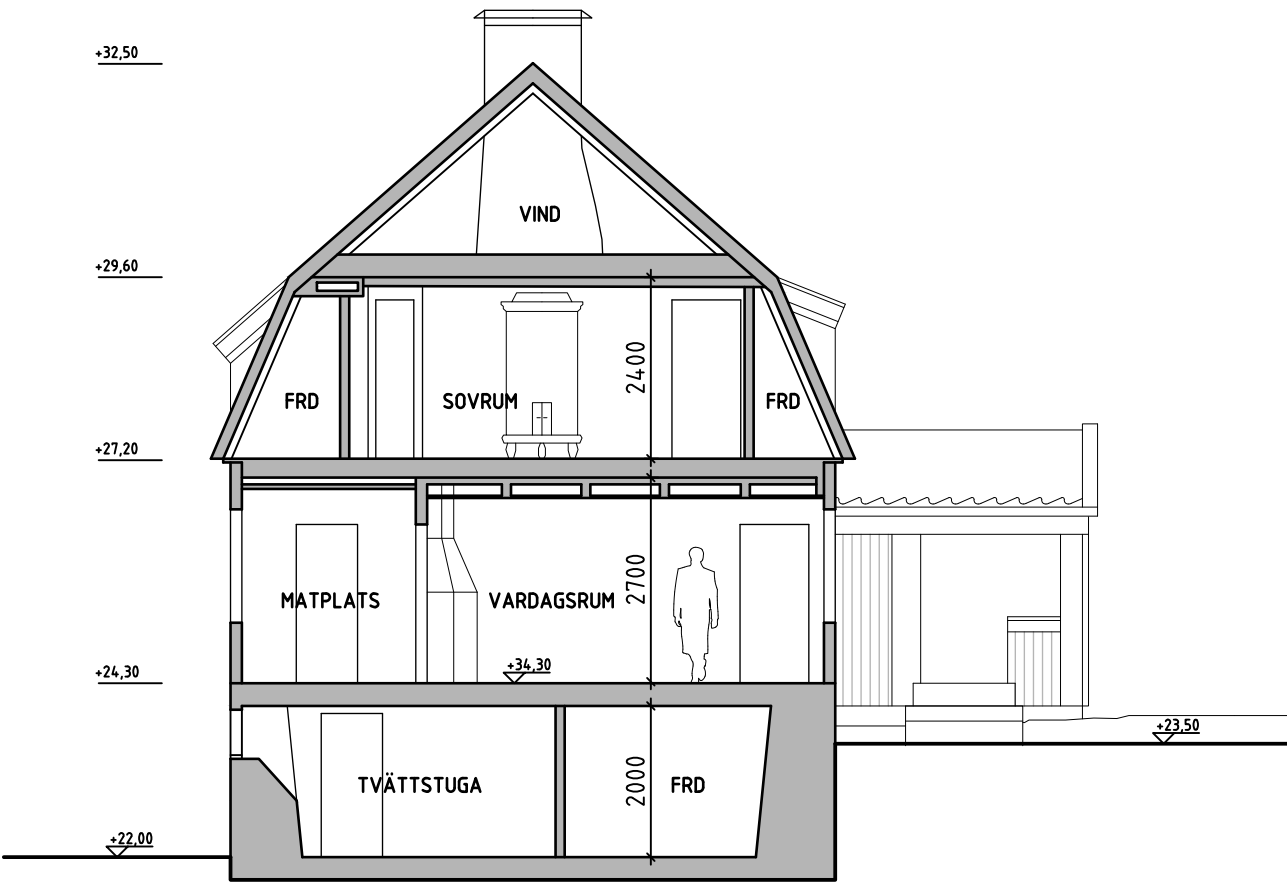

SEKTION A-A

SKALA 1:50 i A1-format (1:100 i A3-format)
 0 1 2 5m

FÖRKLARINGAR
 ALLA MÅTT I MILLIMETER

FÖRESKRIFTER

HÄNVISNINGAR

BET	ANT	ÄNDRINGEN AVSER	SIGN	DATUM																									
BYGGLOVSHANDLING																													
<table border="0"> <tr> <td>A</td> <td colspan="4">ATELIER FILIP REM, KOBARNAS VÄG 11, 416 47 GÖTEBORG, TEL. +46709770507</td> </tr> <tr> <td>K</td> <td> </td> <td> </td> <td> </td> <td> </td> </tr> <tr> <td>E</td> <td> </td> <td> </td> <td> </td> <td> </td> </tr> <tr> <td>V</td> <td> </td> <td> </td> <td> </td> <td> </td> </tr> <tr> <td>L</td> <td> </td> <td> </td> <td> </td> <td> </td> </tr> </table>					A	ATELIER FILIP REM, KOBARNAS VÄG 11, 416 47 GÖTEBORG, TEL. +46709770507				K					E					V					L				
A	ATELIER FILIP REM, KOBARNAS VÄG 11, 416 47 GÖTEBORG, TEL. +46709770507																												
K																													
E																													
V																													
L																													
UPPDRAG NR	008	RITAD AV	F REM	HANDLÄGGARE	F REM																								
DATUM	2020-05-20	ANSVARIG	F REM																										
BEFINTLIG BYGGNAD																													
ÄLVSBERG 52:15, GÖTEBORGS KOMMUN																													
PLANER & SEKTION NUVARANDE UTSEENDE																													
SKALA	1:50	NUMMER	A-01-0-001	BET																									