

+32,50

TAK
TVÅKUPIGT LERTEGEL
VITTINGE EL. LIKV.

+29,60

+27,20

FASAD
LOCKLISTPANEL AV TRÄ,
MÅLAS RÖD I LIKVÄRDIG
KULÖR MED BEFINTLIGT HUS.

+24,30
FASAD
GRUNDMUR YTSKIKT AV
FASADSTEN, FCV - GREY
QUARTZITE EL. LIKV.
MMN +22,9

+22,00

+21,00

BEFINTLIG MARKLINJE

1600

9200 TILLBYGGNAD

9000 BEFINTLIG BYGGNAD

+21,80

BEFINTLIG MARKLINJE

FASAD MOT NORDVÄST

+32,50

+29,60

+27,20

+24,30


MMN +22,9

+22,00

TOMTGRÄNS

BEFINTLIG MARKLINJE

FASAD MOT SYDVÄST / KUTTERGATAN

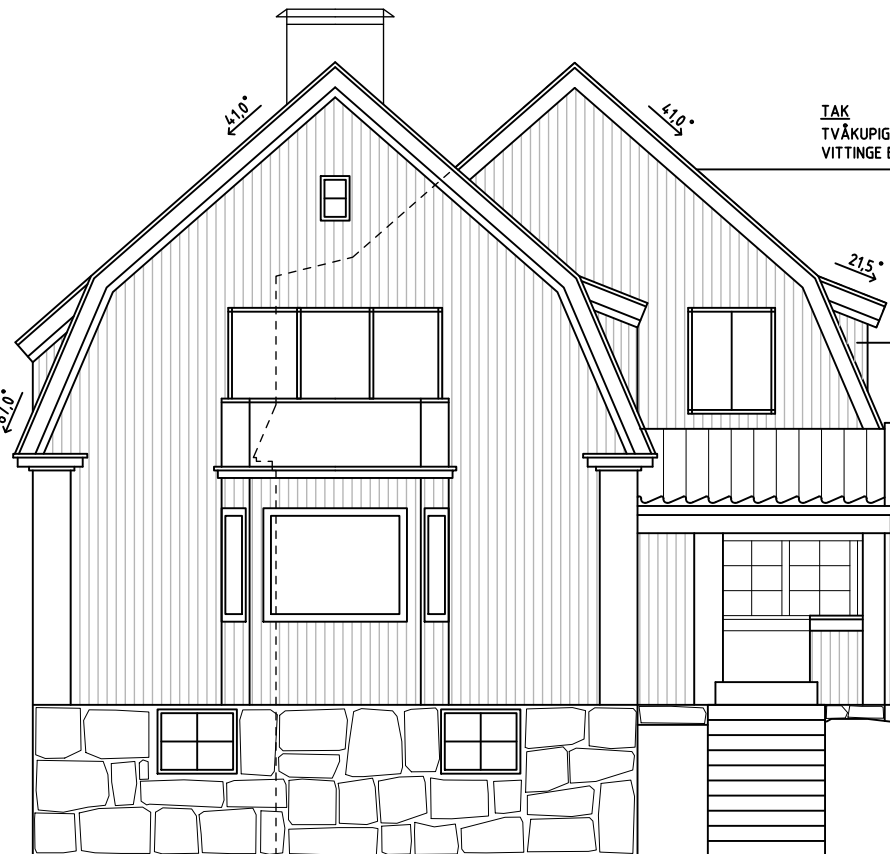

TAK
TVÅKUPIGT LERTEGEL
VITTINGE EL. LIKV.


FASAD
LOCKLISTPANEL AV TRÄ,
MÅLAS RÖD I LIKVÄRDIG
KULÖR MED BEFINTLIGT HUS.

+24,00

+22,00

TOMTGRÄNS

SKALA 1:50 i A1-format (1:100 i A3-format)

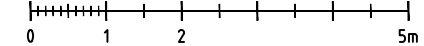


FÖRKLARINGAR
ALLA MÅTT I MILLIMETER

FÖRESKRIFTER
-

HÄNVISNINGAR
-

BET ANT ÄNDRINGEN AVSER SIGN DATUM

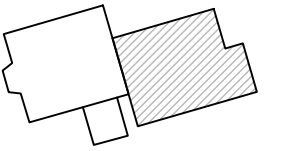

BYGGLOVSHANDLING

A	ATELIER FILIP REM, KOBARNAS VÄG 11, 416 47 GÖTEBORG, TEL. +46709770507
K	
E	
V	
L	

UPPDRAG NR	RITAD AV	HANDLÄGGARE
008	F REM	F REM
DATUM	ANSVARIG	
2020-09-14	F REM	

TILLBYGGNAD
ÄLVSBERG 52:15, GÖTEBORGS KOMMUN
FASADER

SKALA 1:50 NUMMER A-40-3-001 BET