



FASAD MOT SYDÖST

TAK
TVÅKUPIGT LERTEGEL
VITTINGE EL. LIKV.


FASAD
LOCKLISTPANEL AV TRÄ,
MÅLAS RÖD I LIKVÄRDIG
KULÖR MED BEFINTLIGT HUS.

FASAD
GRUNDMUR YTSKIKT AV
FASADSTEN. FCV - GREY
QUARTZITE EL. LIKV.

FÖRKLARINGAR
ALLA MÅTT I MILLIMETER

FÖRESKRIFTER
-

HÄNVISNINGAR
-

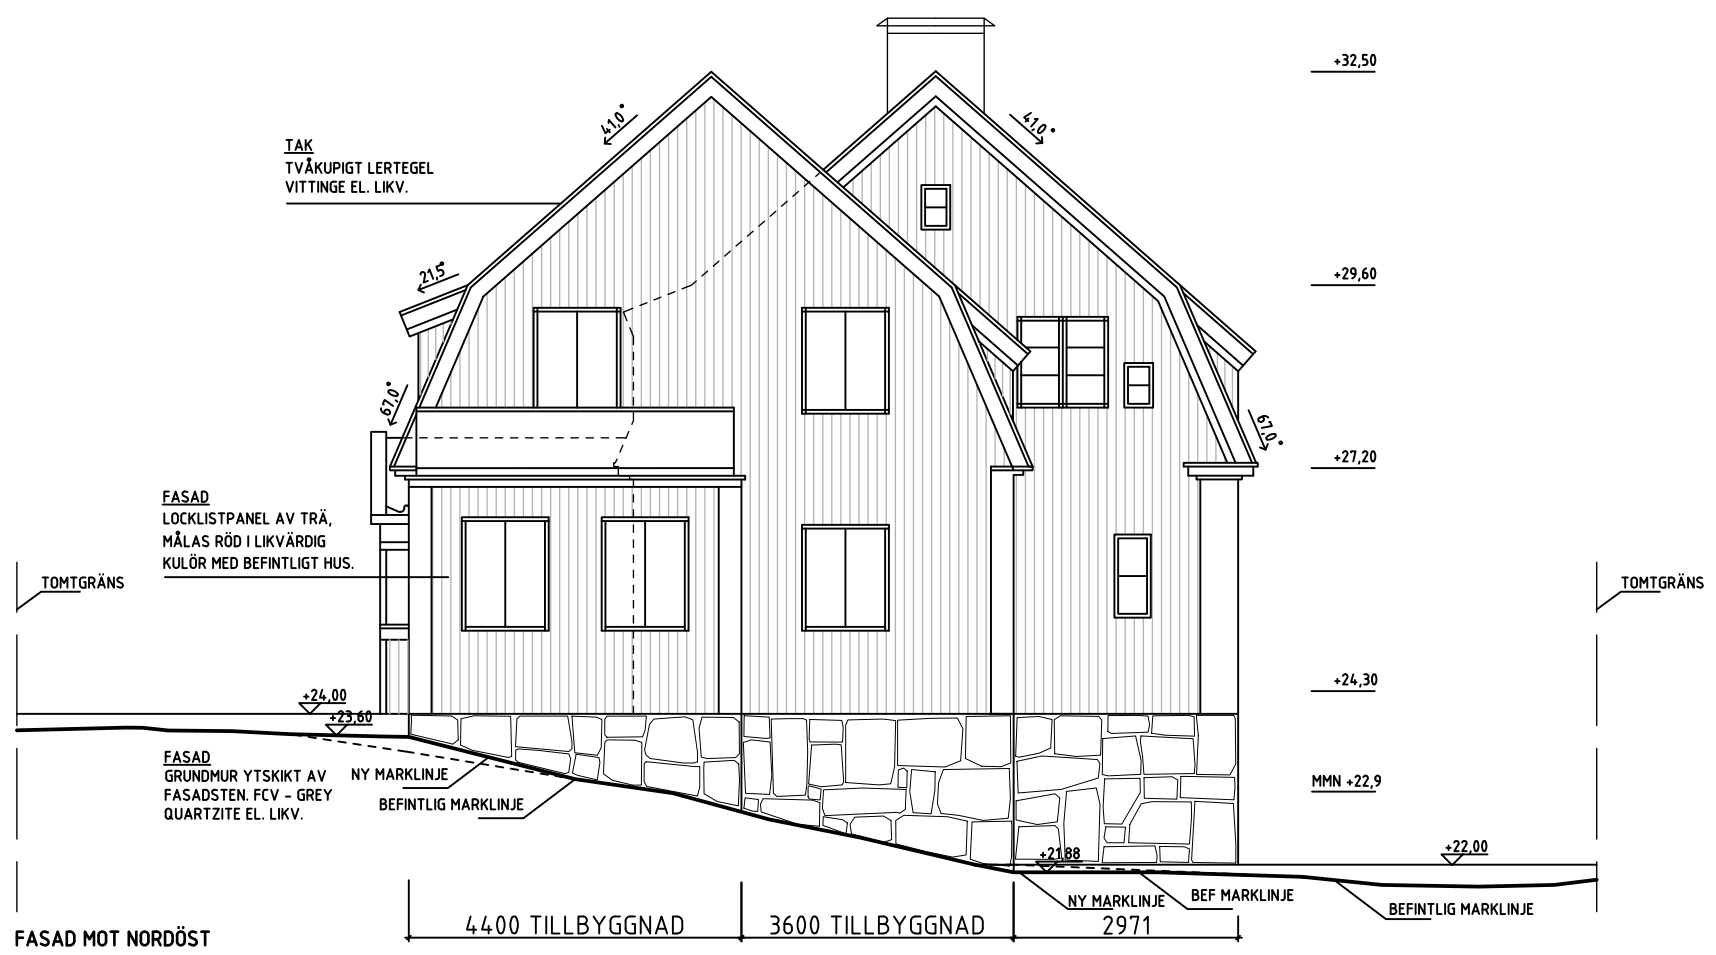


FASAD MOT NORDÖST

TAK
TVÅKUPIGT LERTEGEL
VITTINGE EL. LIKV.

FASAD
LOCKLISTPANEL AV TRÄ,
MÅLAS RÖD I LIKVÄRDIG
KULÖR MED BEFINTLIGT HUS.

FASAD
GRUNDMUR YTSKIKT AV
FASADSTEN. FCV - GREY
QUARTZITE EL. LIKV.

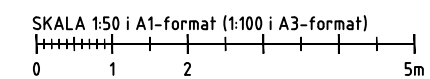

BET	ANT	ÄNDRINGEN AVSER	SIGN	DATUM	
BYGGLOVSHANDLING					
A	ATELIER FILIP REM, KOBARNAS VÄG 11, 416 47 GÖTEBORG, TEL. +46709770507				
K					
E					
V					
L					
UPPDRAG NR	008	RITAD AV	F REM	HANDLÄGGARE	F REM
DATUM	2020-09-14	ANSVARIG	F REM		
TILLBYGGNAD					
ÄLVSBERG 52:15, GÖTEBORGS KOMMUN					
FASADER					
SKALA	1:50	NUMMER	A-40-3-002	BET	