


4 ROK
108,5 KVM
PLAN 45
LGH 5509

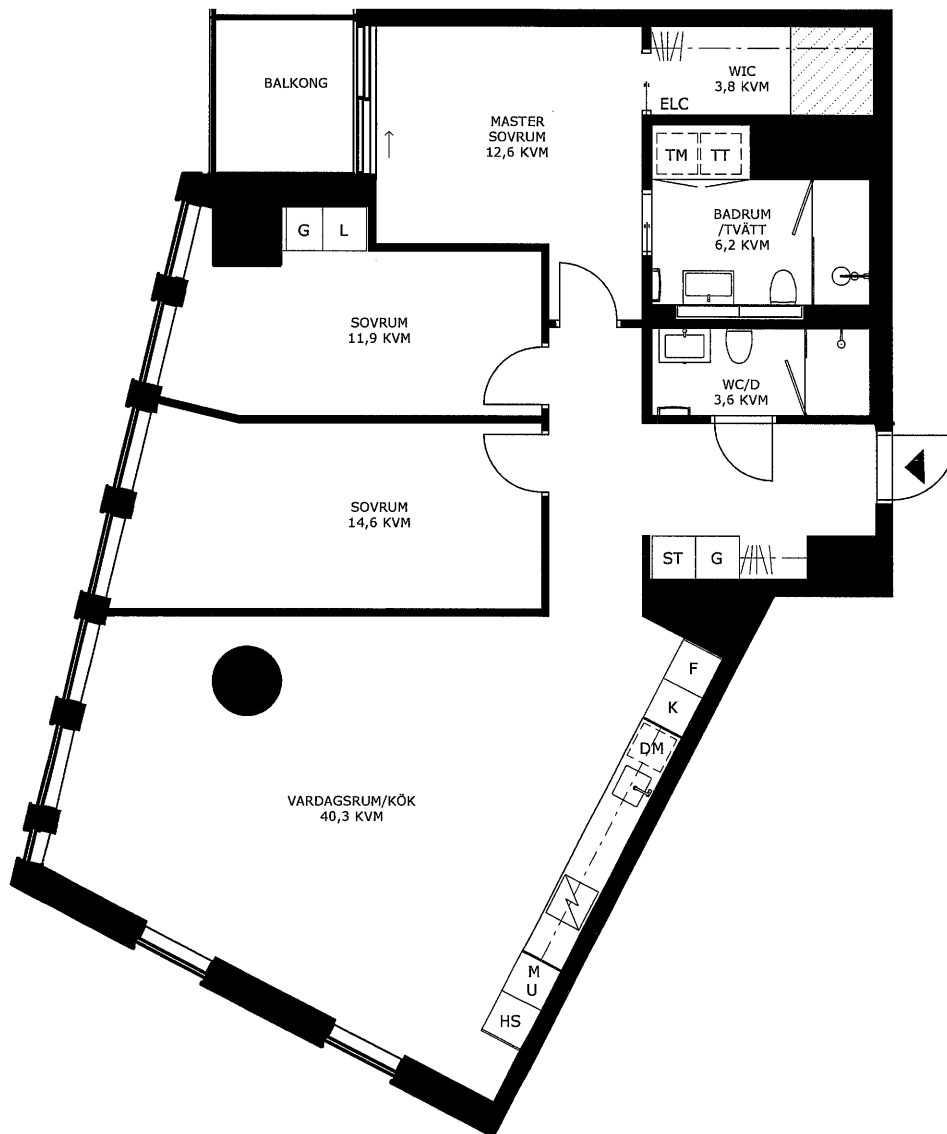


KARLATORNET GÖTEBORG


☒ Förrådsyta i lägenhet:
1,5 kvm av totalt 4 kvm



- | | |
|--------------------------------------|------------------------------------|
| G GARDROB | DM DISKMASKIN |
| L LINNESKÅP | ☒ INDUKTIONSHÄLL |
| ST STÄDSKÅP | K/F KOMBINERAD KYL OCH FRYS |
| TM TVÄTTMASKIN | K KYL |
| TT TORKTUMLARE | F FRYS |
| KM KOMBIMASKIN | M MIKRO I VÄGGSKÅP |
| ELC ELCENTRAL/TEKNIK | U UGN OCH MIKRO I HÖGSKÅP |
| ☒ KLÄDFÖRVARING/ HATTHYLLA | HS HÖGSKÅP |
| VL VÄDRINGSLUCKA | |

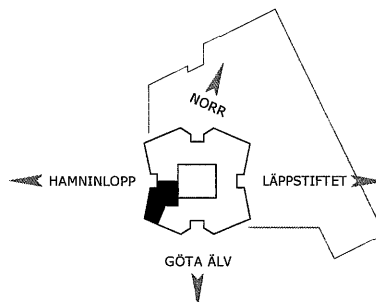

PLAN 45

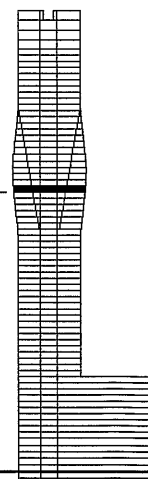

DATUM: 24 MARS 2021
MED RESERVATION FÖR TRYCKFEL OCH EVENTUELLA ÄNDRINGAR.

Transaktion 09222115557486467171



Bilaga 4

0 1m 2m 3m 4m 5m

SKALA 1:100